


3号館

10月 24日 25日

- ← 一般動線
- ← ランナー動線
- ← チャリティ/車いすランナー動線

大阪マラソン EXPO2014 オフィシャルスペース

2号館へ

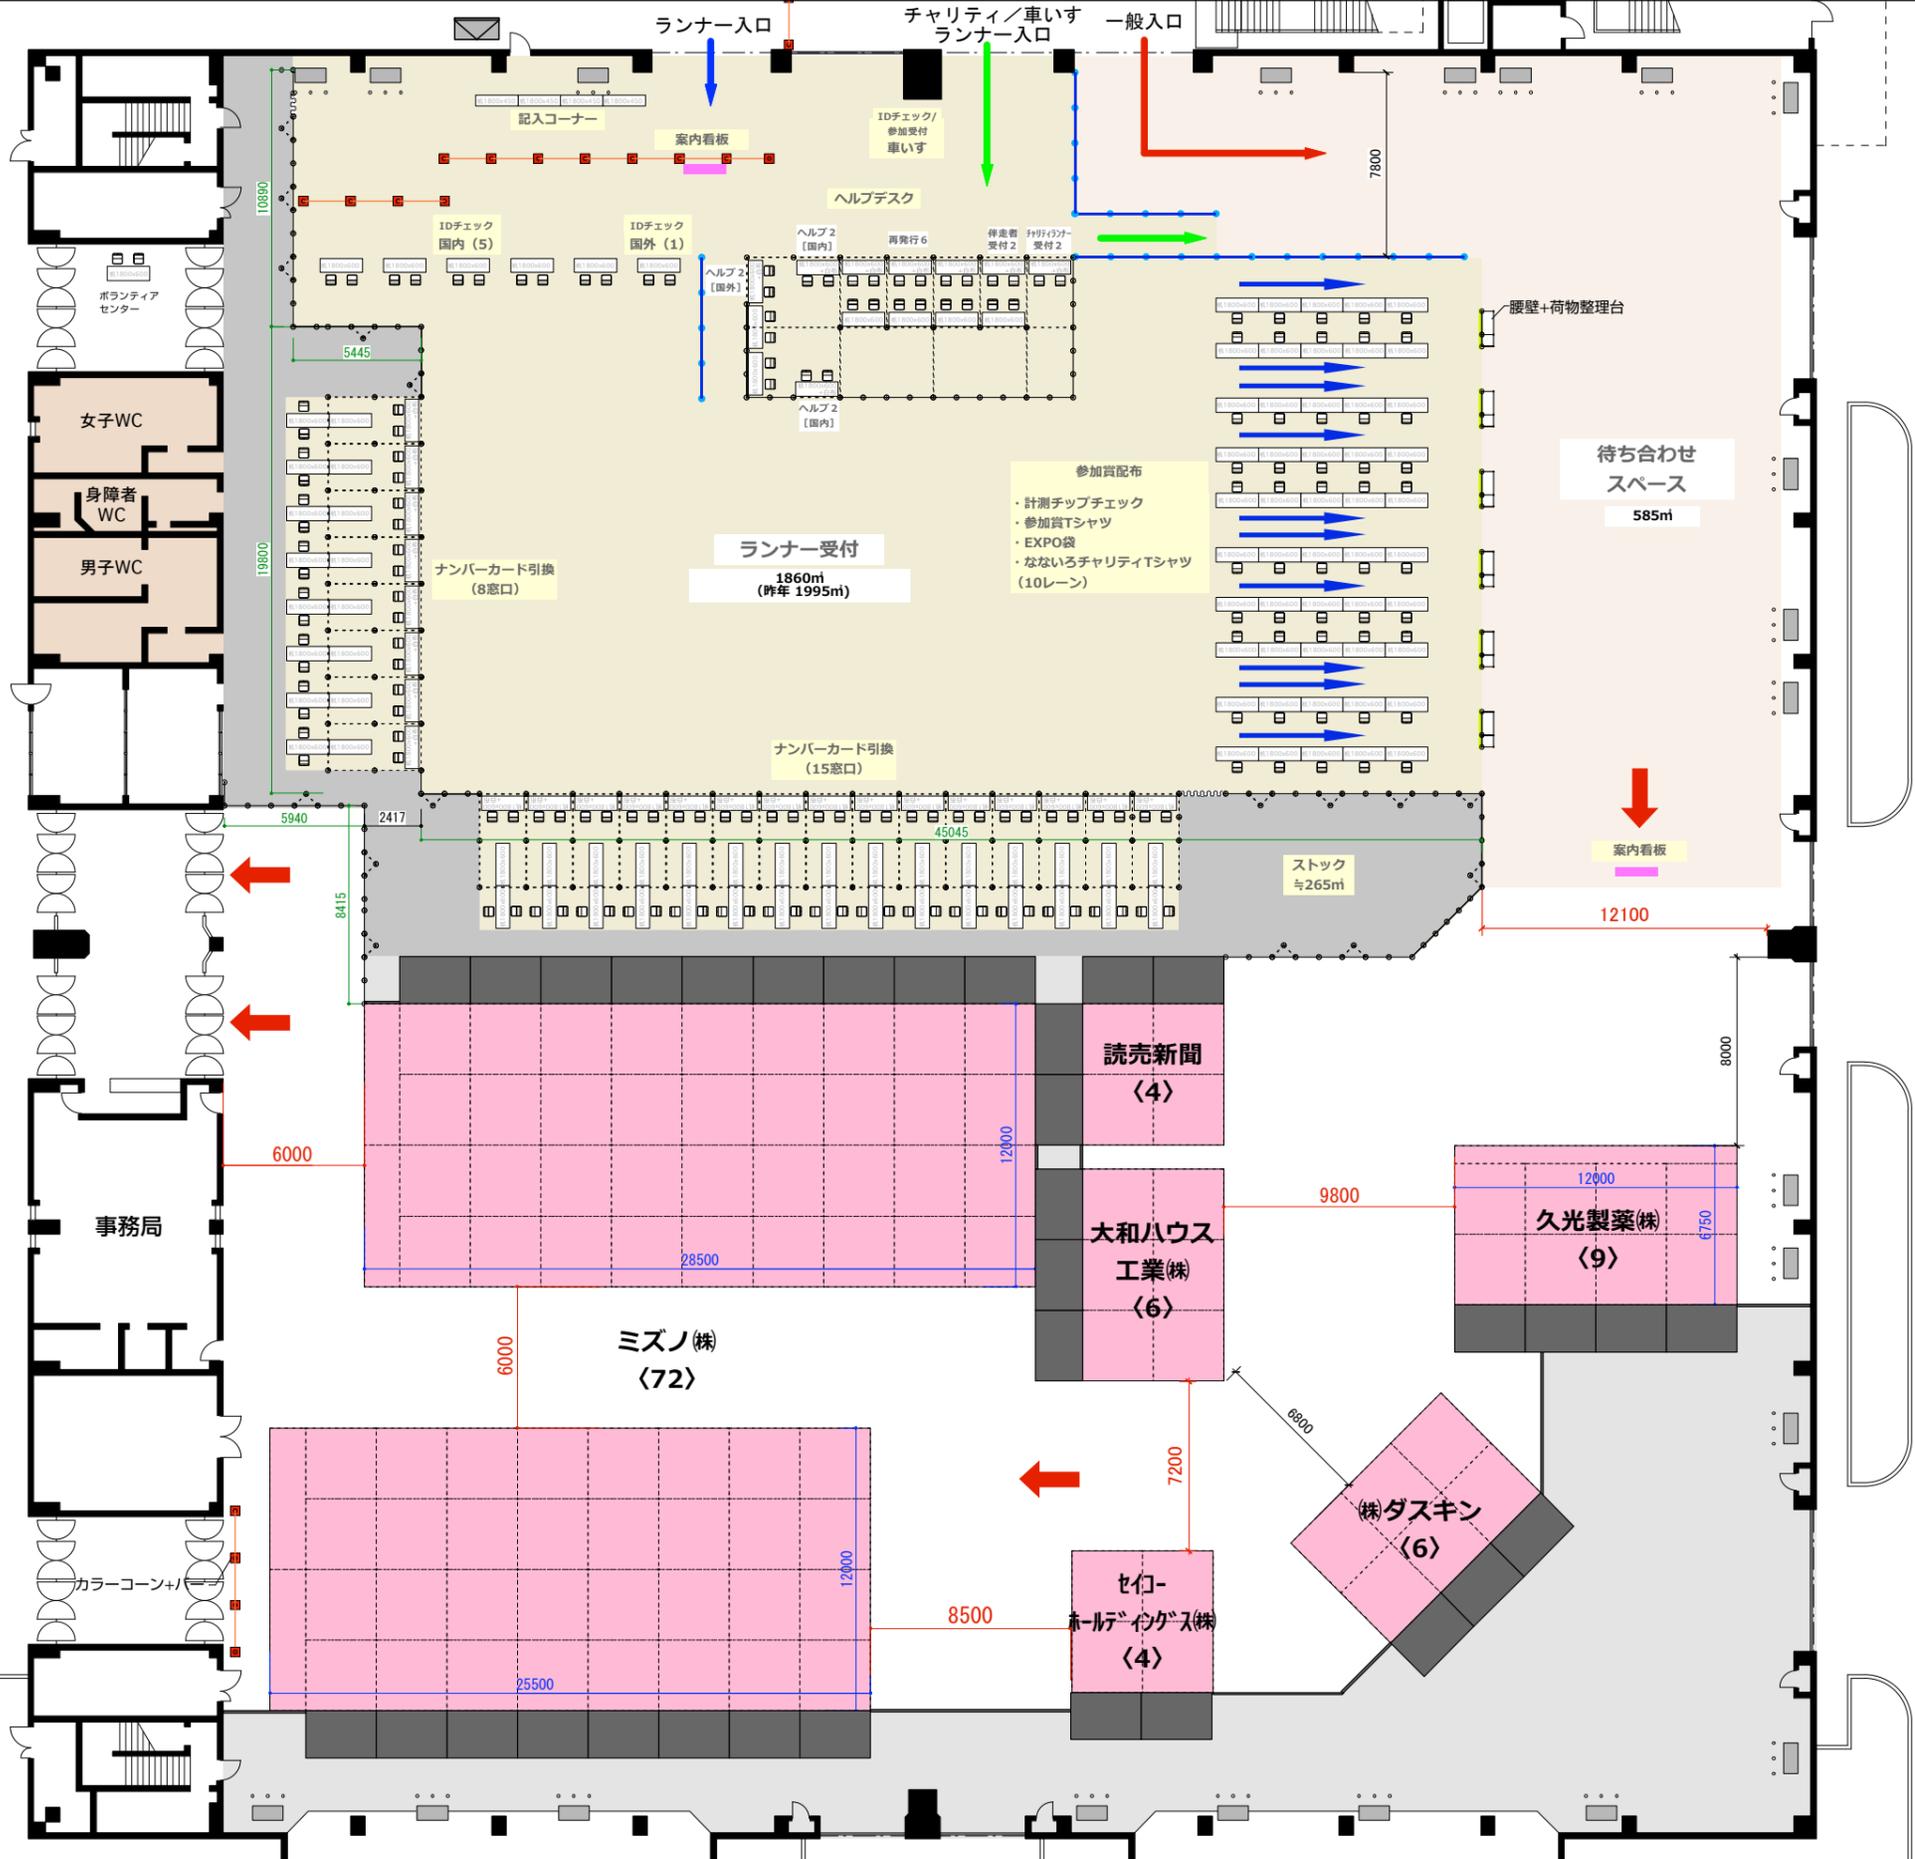

dentsu

PROJECT 大阪マラソンEXPO 2014・OSAKA MARATHON 2014

TITLE 3号館

SCALE 1 : 300

クライアント確認

設計確認

担当

DWG.NO.

DATE. 2014.08.04

2014.07.28
2014.07.15
2014.07.14
2014.07.07
2014.05.28

2号館

10月 24日 25日

大阪マラソン EXPO2014 オープンスペース

大阪マラソン EXPO2014 オフィシャルスペース

3号館からの
動線



PROJECT 大阪マラソンEXPO 2014・OSAKA MARATHON 2014	DWG.NO.
TITLE 2号館	SCALE 1 : 300
DATE. 2014.08.05	2014.08.04 2014.07.29 2014.07.28 2014.07.24 2014.07.21